

PRIMARIA COMUNA BERIU - ROMANIA JUDETUL HUNEDOARA

www.primariaberiu.ro

Data anuntului: 16.05.2024

## INTENTIE DE ELABORARE


### REALIZARE GATER

**Argumentare:** mobilare teren viran

**Initiator:** SC KEVIN DARIO FOREST SRL

**Amplasament:** comuna Beriu, sat Castau, f.n., jud. Hunedoara  
terenul studiat are suprafata totala de 16.800,00 mp  
si este situat in extravilanul comunei Beriu

**PUBLICUL ESTE INVITAT SĂ TRANSMITĂ OBSERVAȚII ȘI PROPUNERI**  
**privind intenția de elaborare a planului urbanistic zonal**  
**"REALIZARE GATER"**  
în perioada 16.05.2024 - 26.05.2024

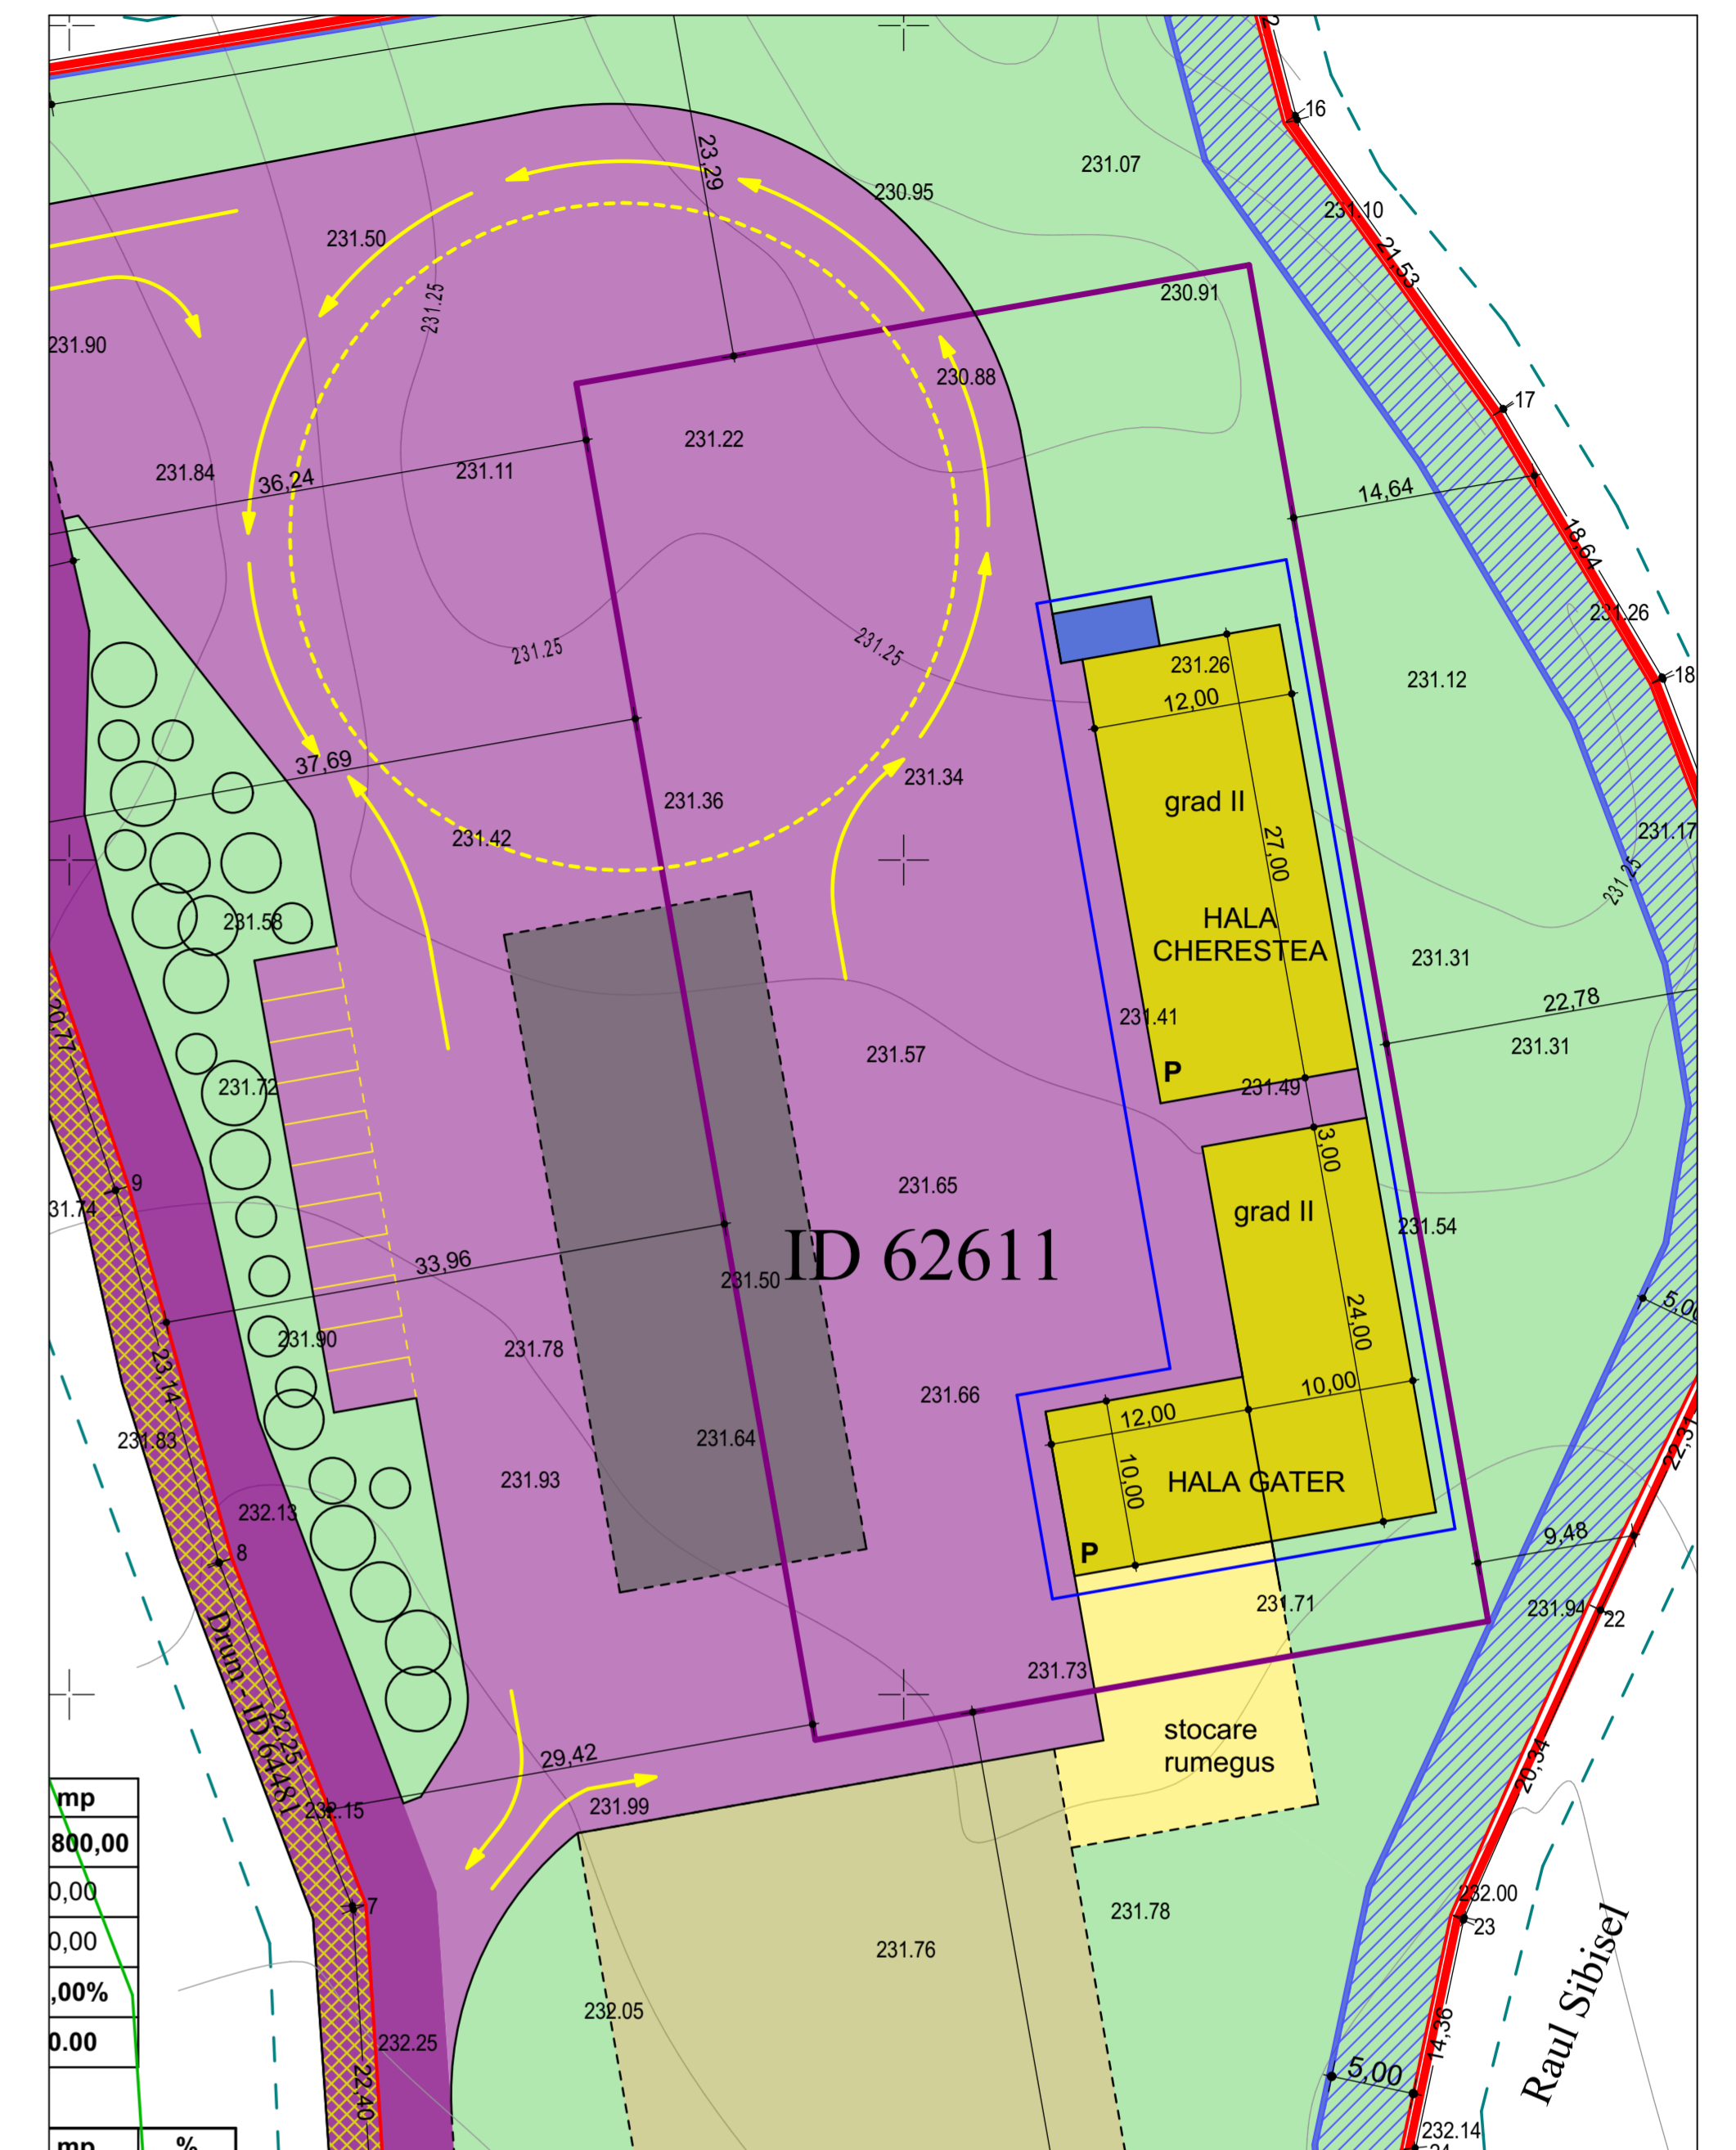

**Documentatia** poate fi consulata pe site-ul Primariei comuna Beriu: [www.primariaberiu.ro](http://www.primariaberiu.ro)

Persoana responsabilă cu informarea și consultarea publicului: Gagea Benjamin Mihai - viceprimar

**Adresa sediu:** comuna Beriu, jud. Hunedoara, nr. 131, telefon 0254 246170, e-mail: [primariaberiu@gmail.com](mailto:primariaberiu@gmail.com)

**Răspunsul la observațiile transmise va fi trimis, în scris, la cererea solicitanților.**

Etapele preconizate pentru consultarea publicului până la aprobarea planului:

1. Etapa I de informare și consultare prealabilă a publicului interesat, conf. Ord. nr.2.701/2010 - **FAZA DE INTENȚIE** - Afișarea panoului la amplasamentul investiției;
2. Etapa II de informare și consultare prealabilă a publicului interesat, conf. Ord. nr.2.701/2010 - **FAZA DE PROPUNERI PRELIMINARE** - Afișarea panoului la amplasamentul investiției;
3. Etapa III de avizare a proiectului.