

PRIMARIA COMUNA BERIU - ROMANIA JUDETUL HUNEDOARA

www.primariaberiu.ro

Data anuntului: 26.05.2024

CONSULTARE ASUPRA PROPUNERILOR PRELIMINARE

PLAN URBANISTIC ZONAL "REALIZARE GATER"

adresa: comuna Beriu, sat Castau, f.n., jud. Hunedoara


Initiator: S.C. KEVIN DARIO FOREST S.R.L.

Elaborator: proiectant: S.C. EUROEIS PROCONS S.R.L. DEVA

PUBLICUL ESTE INVITAT SA TRANSMITA OBSERVATII

asupra documentelor expuse/disponibile la sediul Primariei Beriu,
nr.131, telefon: 0254-246.170, email: primariaberiu@gmail.com

in perioada: 26.05.2024 - 10.06.2024

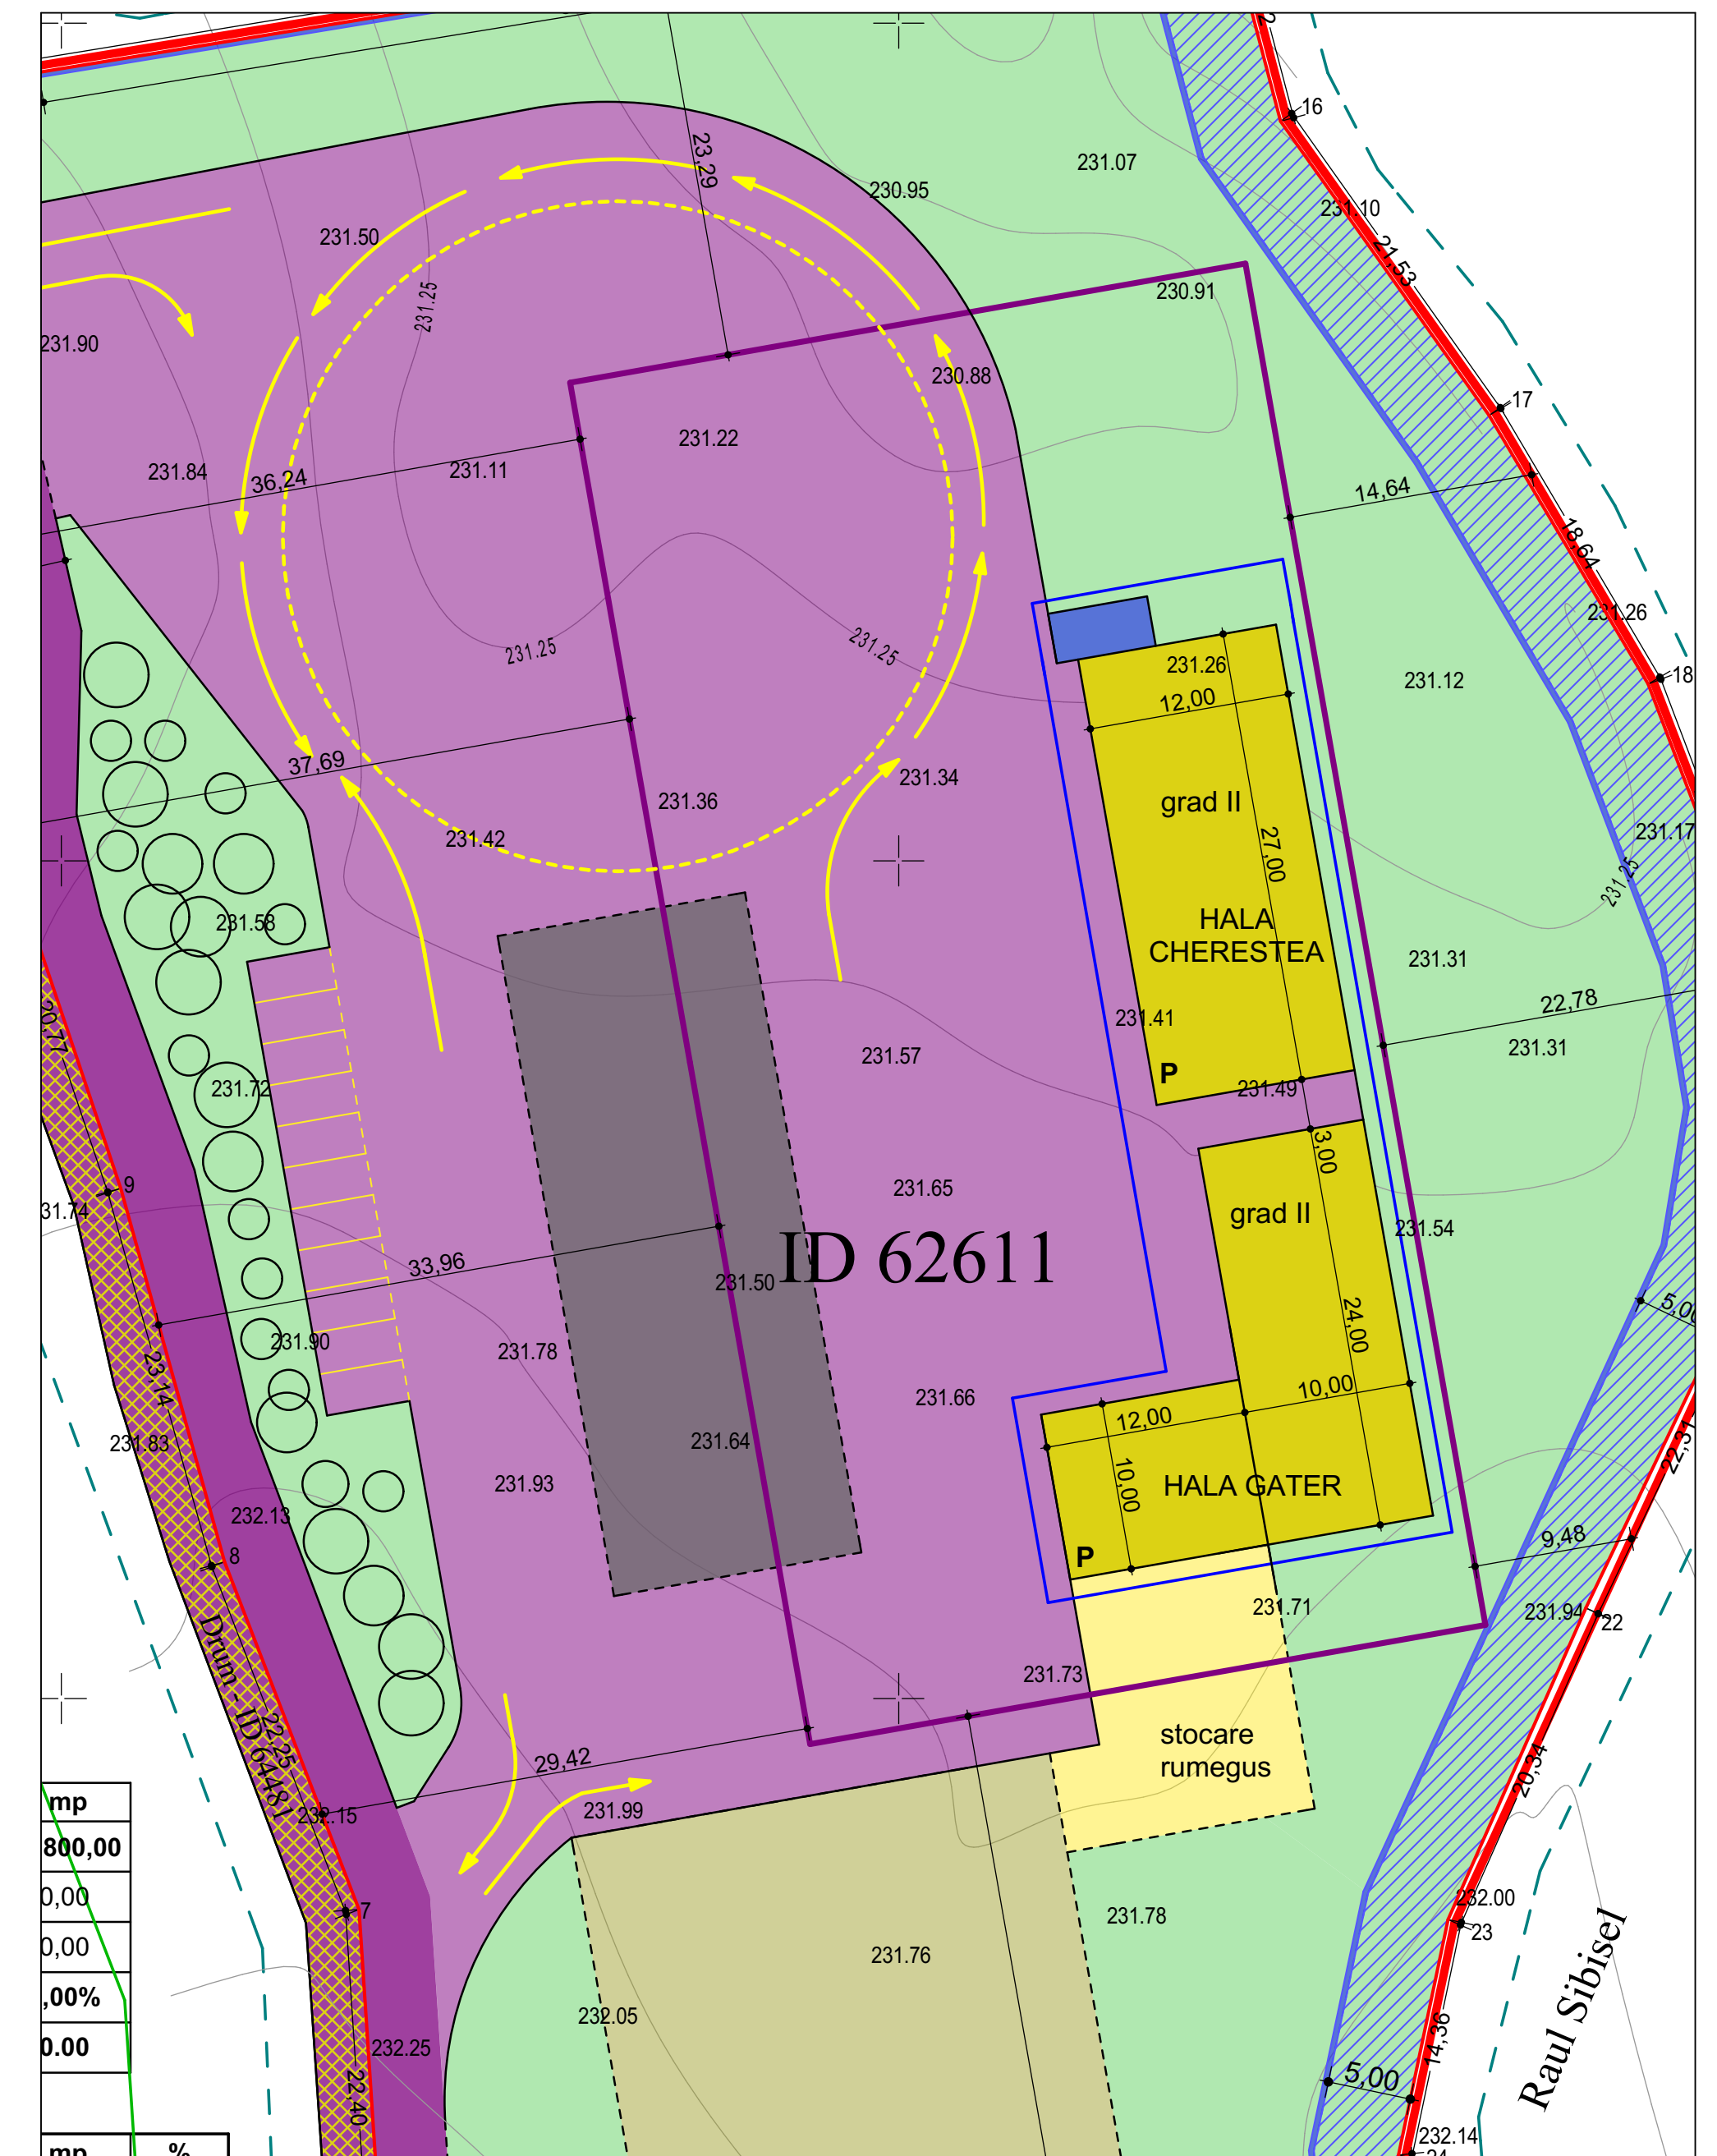

expunerea de observatii si propuneri privind realizarea obiectivului de investitii

"REALIZARE GATER"

Observatiile transmise vor fi prezentate online pe www.primariaberiu.ro

Raspunsurile vor fi trimise in scris solicitantilor
comuna Beriu, nr.131, telefon: 0254-246.170

Persoana responsabila cu informarea si consultarea publicului:

Gagea Benjamin Mihai - Viceprimar

(numele, prenumele si functia)

Adresa: comuna Beriu, nr. 131 - Serviciul Urbanism

Telefon: 0254-246.170

E-mail: primariaberiu@gmail.com